


Seitenflügel - Keller

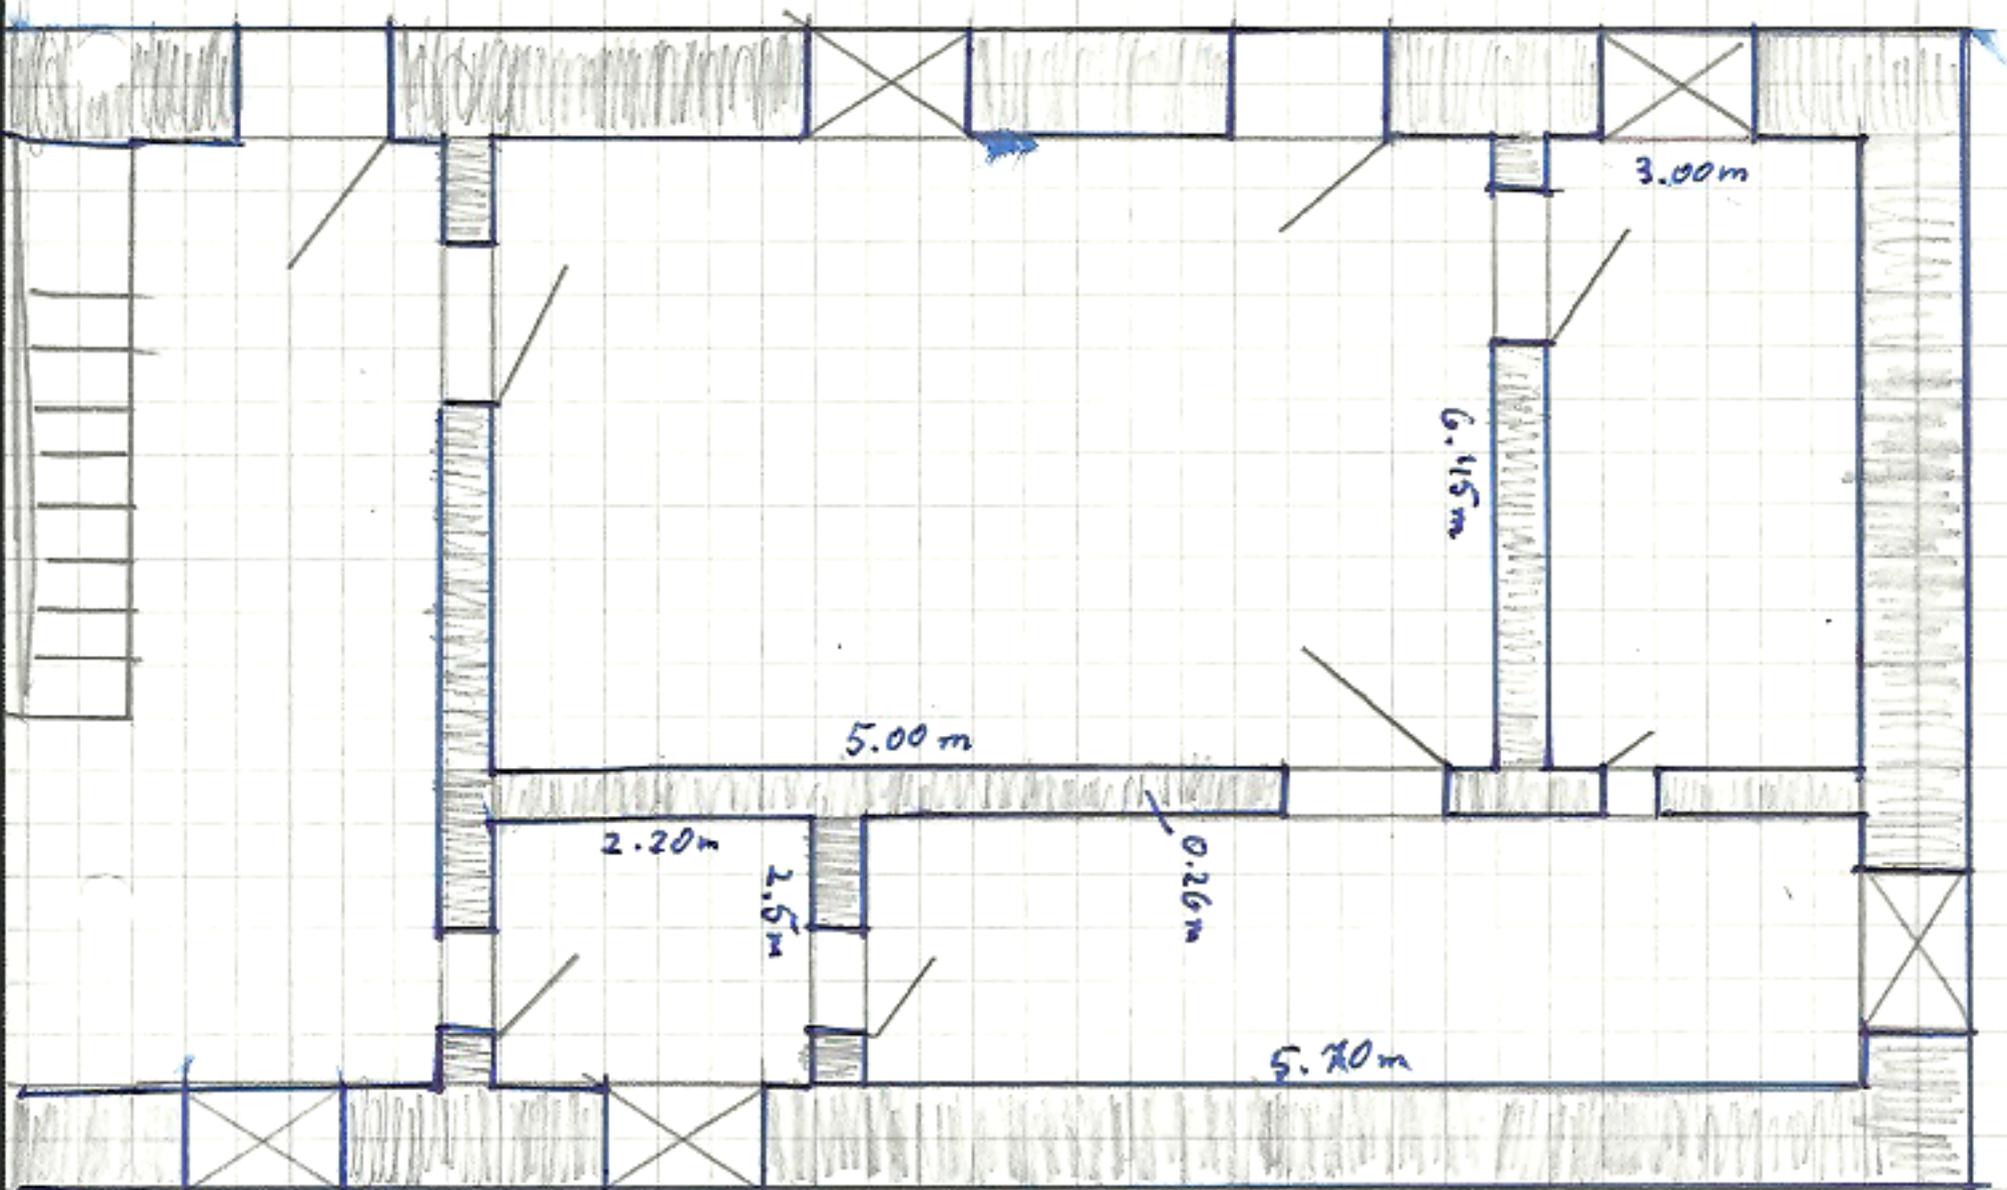

Preaßische Kappendecke

Höhe : 2.15m / 2.57m